


SANIERUNG  
2652,19 m<sup>2</sup>

061.03 BIBLIOTHEK


061.01 SEMINAR-GEBÄUDE

061.04 Lernbrücke

061.02 INSTITUTS-GEBÄUDE

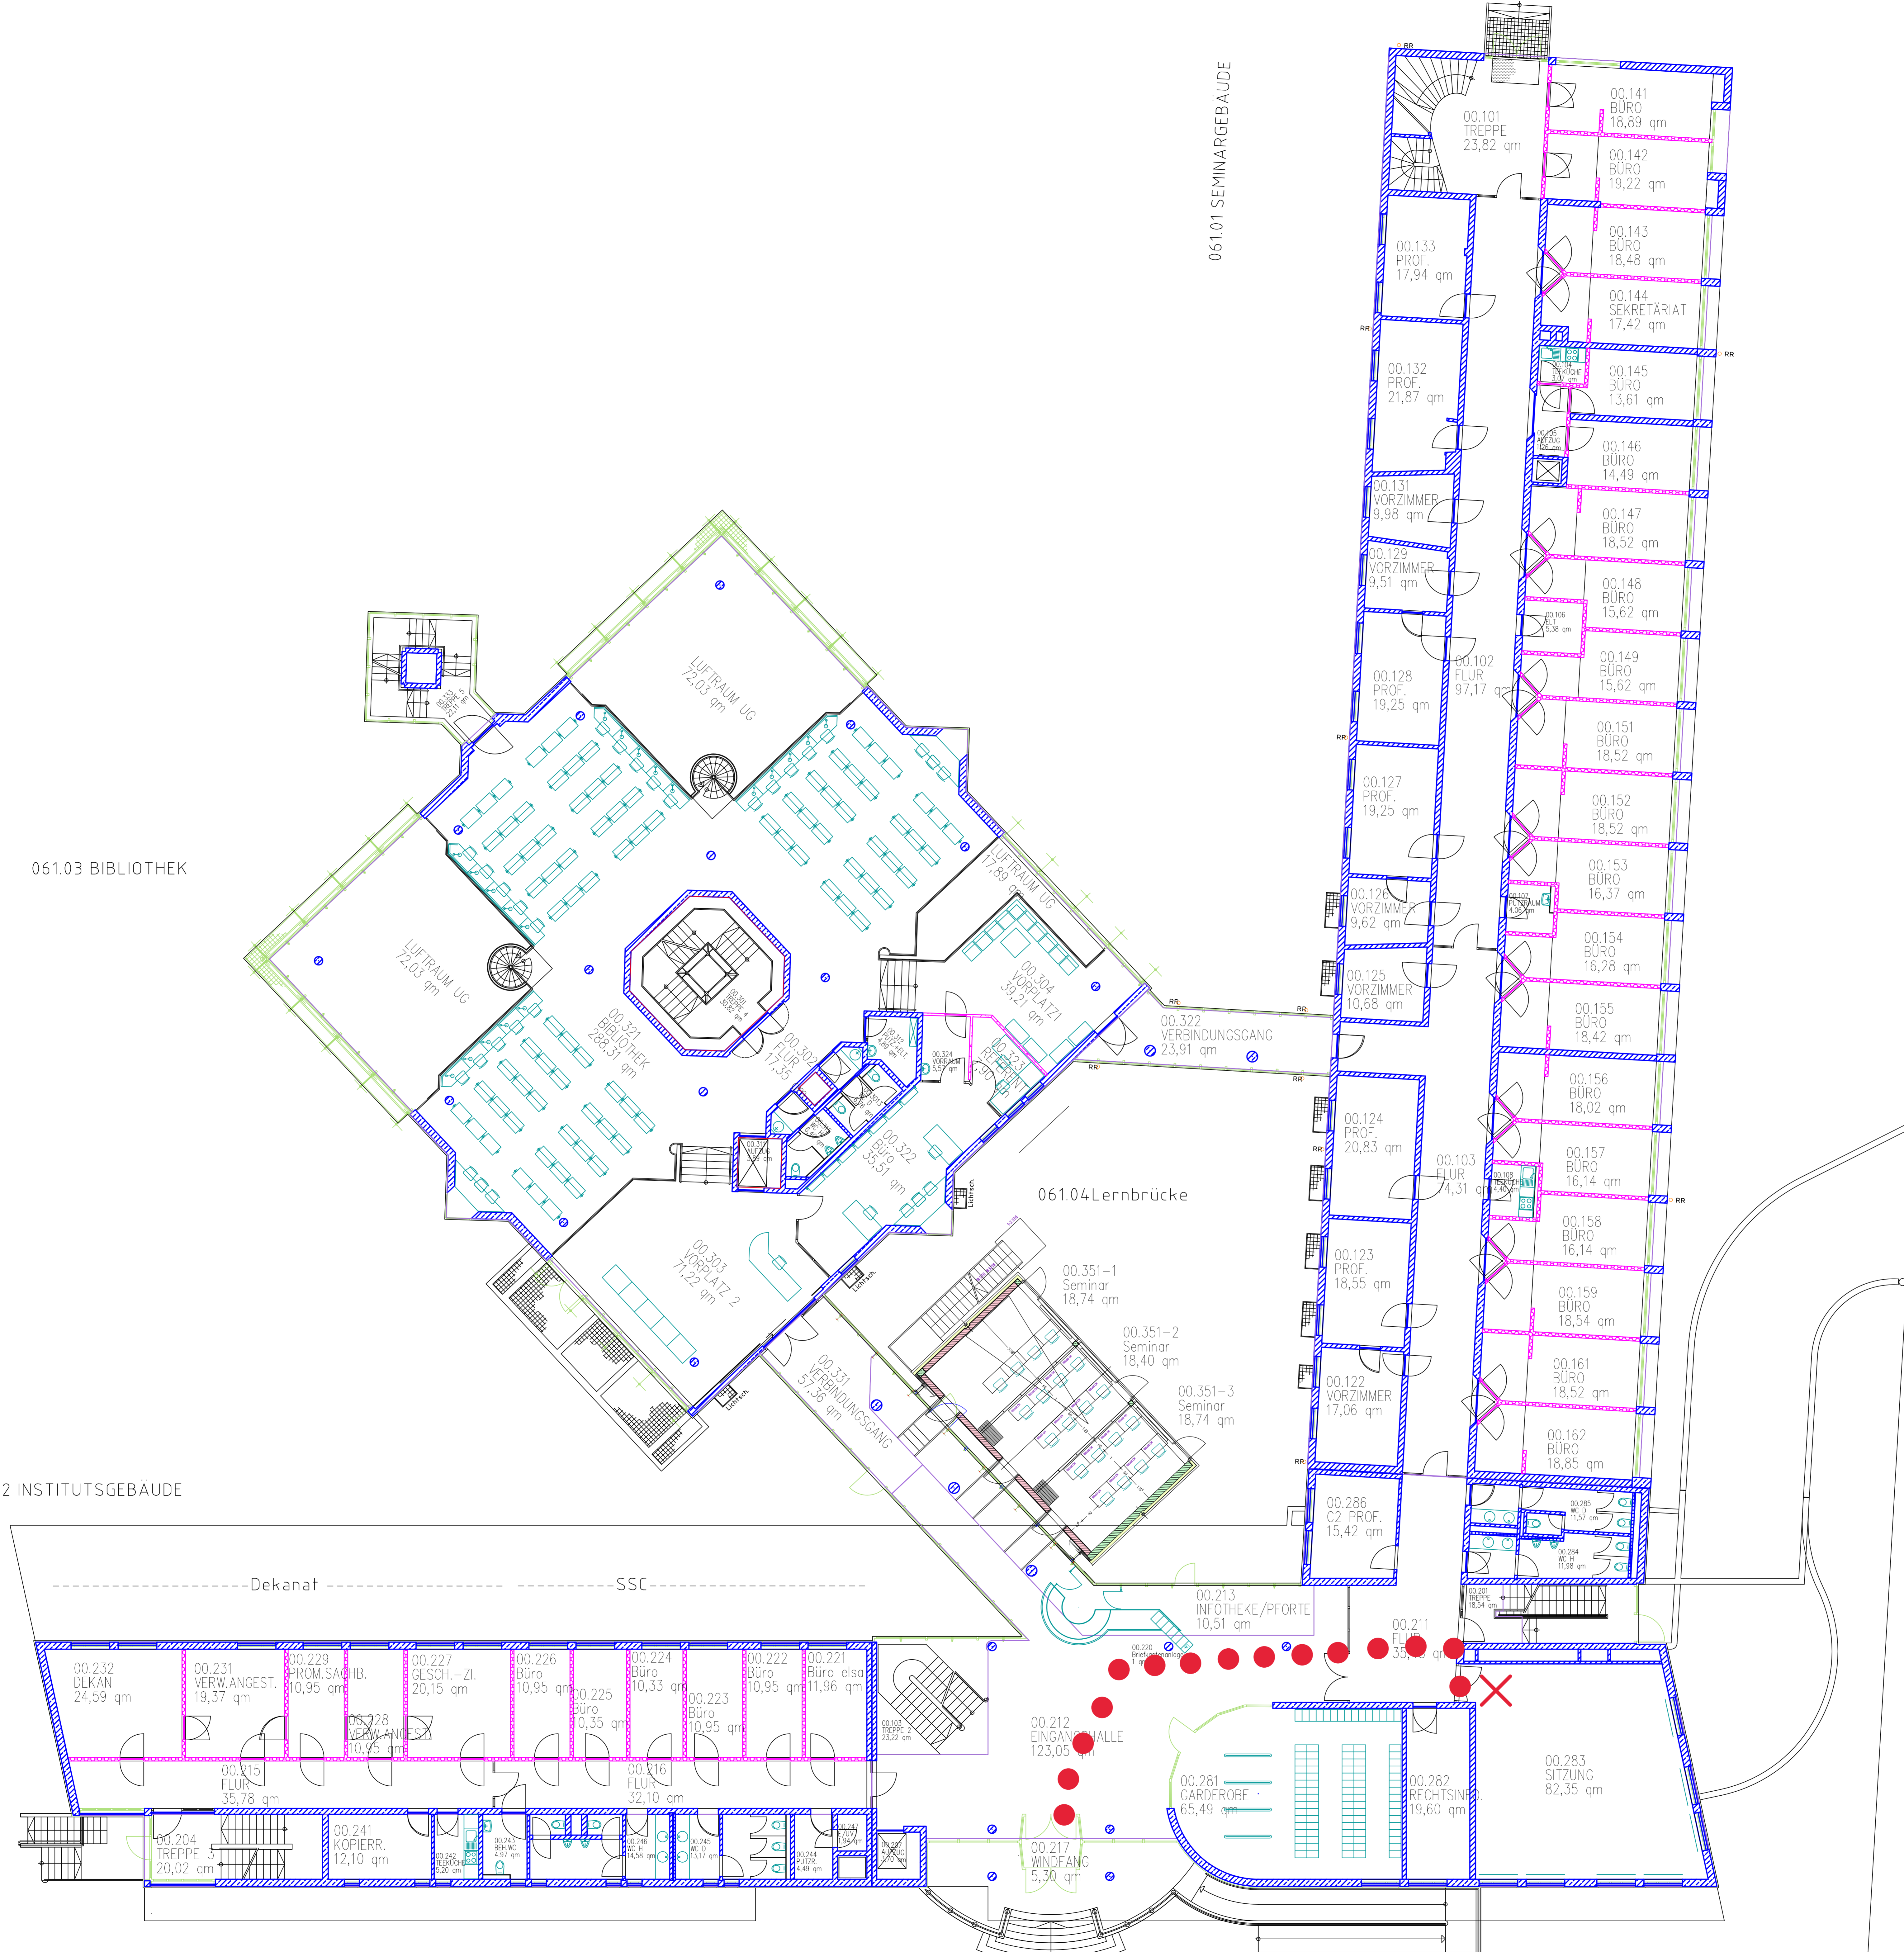

<b>FREISTAAT BAYERN</b> STAATLICHES BAUAMT ERLANGEN-NÜRNBERG <small>BOHLERPLATZ 16, 91054 ERLANGEN, TEL. 09131/6204-0, FAX 09131/6209-377, E-MAIL: postamt@bauam.bayern.de</small>						
<b>JURIDICUM: SEMINAR-, INSTIUTS-, BIBLIOTHEKS-GEBÄUDE</b>						
KOCHSTRASSE 2, SCHILLERSTRASSE 1 91054 ERLANGEN						15061.01-03 85300/1995/22/1-3
GRUNDRISS ERDGESCHOSS						BESTAND
M 1:100						SONSTIGES ANM.
MASSSTAB 000000000	KAP./TITEL 000000000	GEZ.VON SCHMIDT	GEZ.AM 05.03.00	STAND 01.01.2010	PLANDATUM 28/4/13	PLANNUMMER 4.002
FAU06100.00						4.002

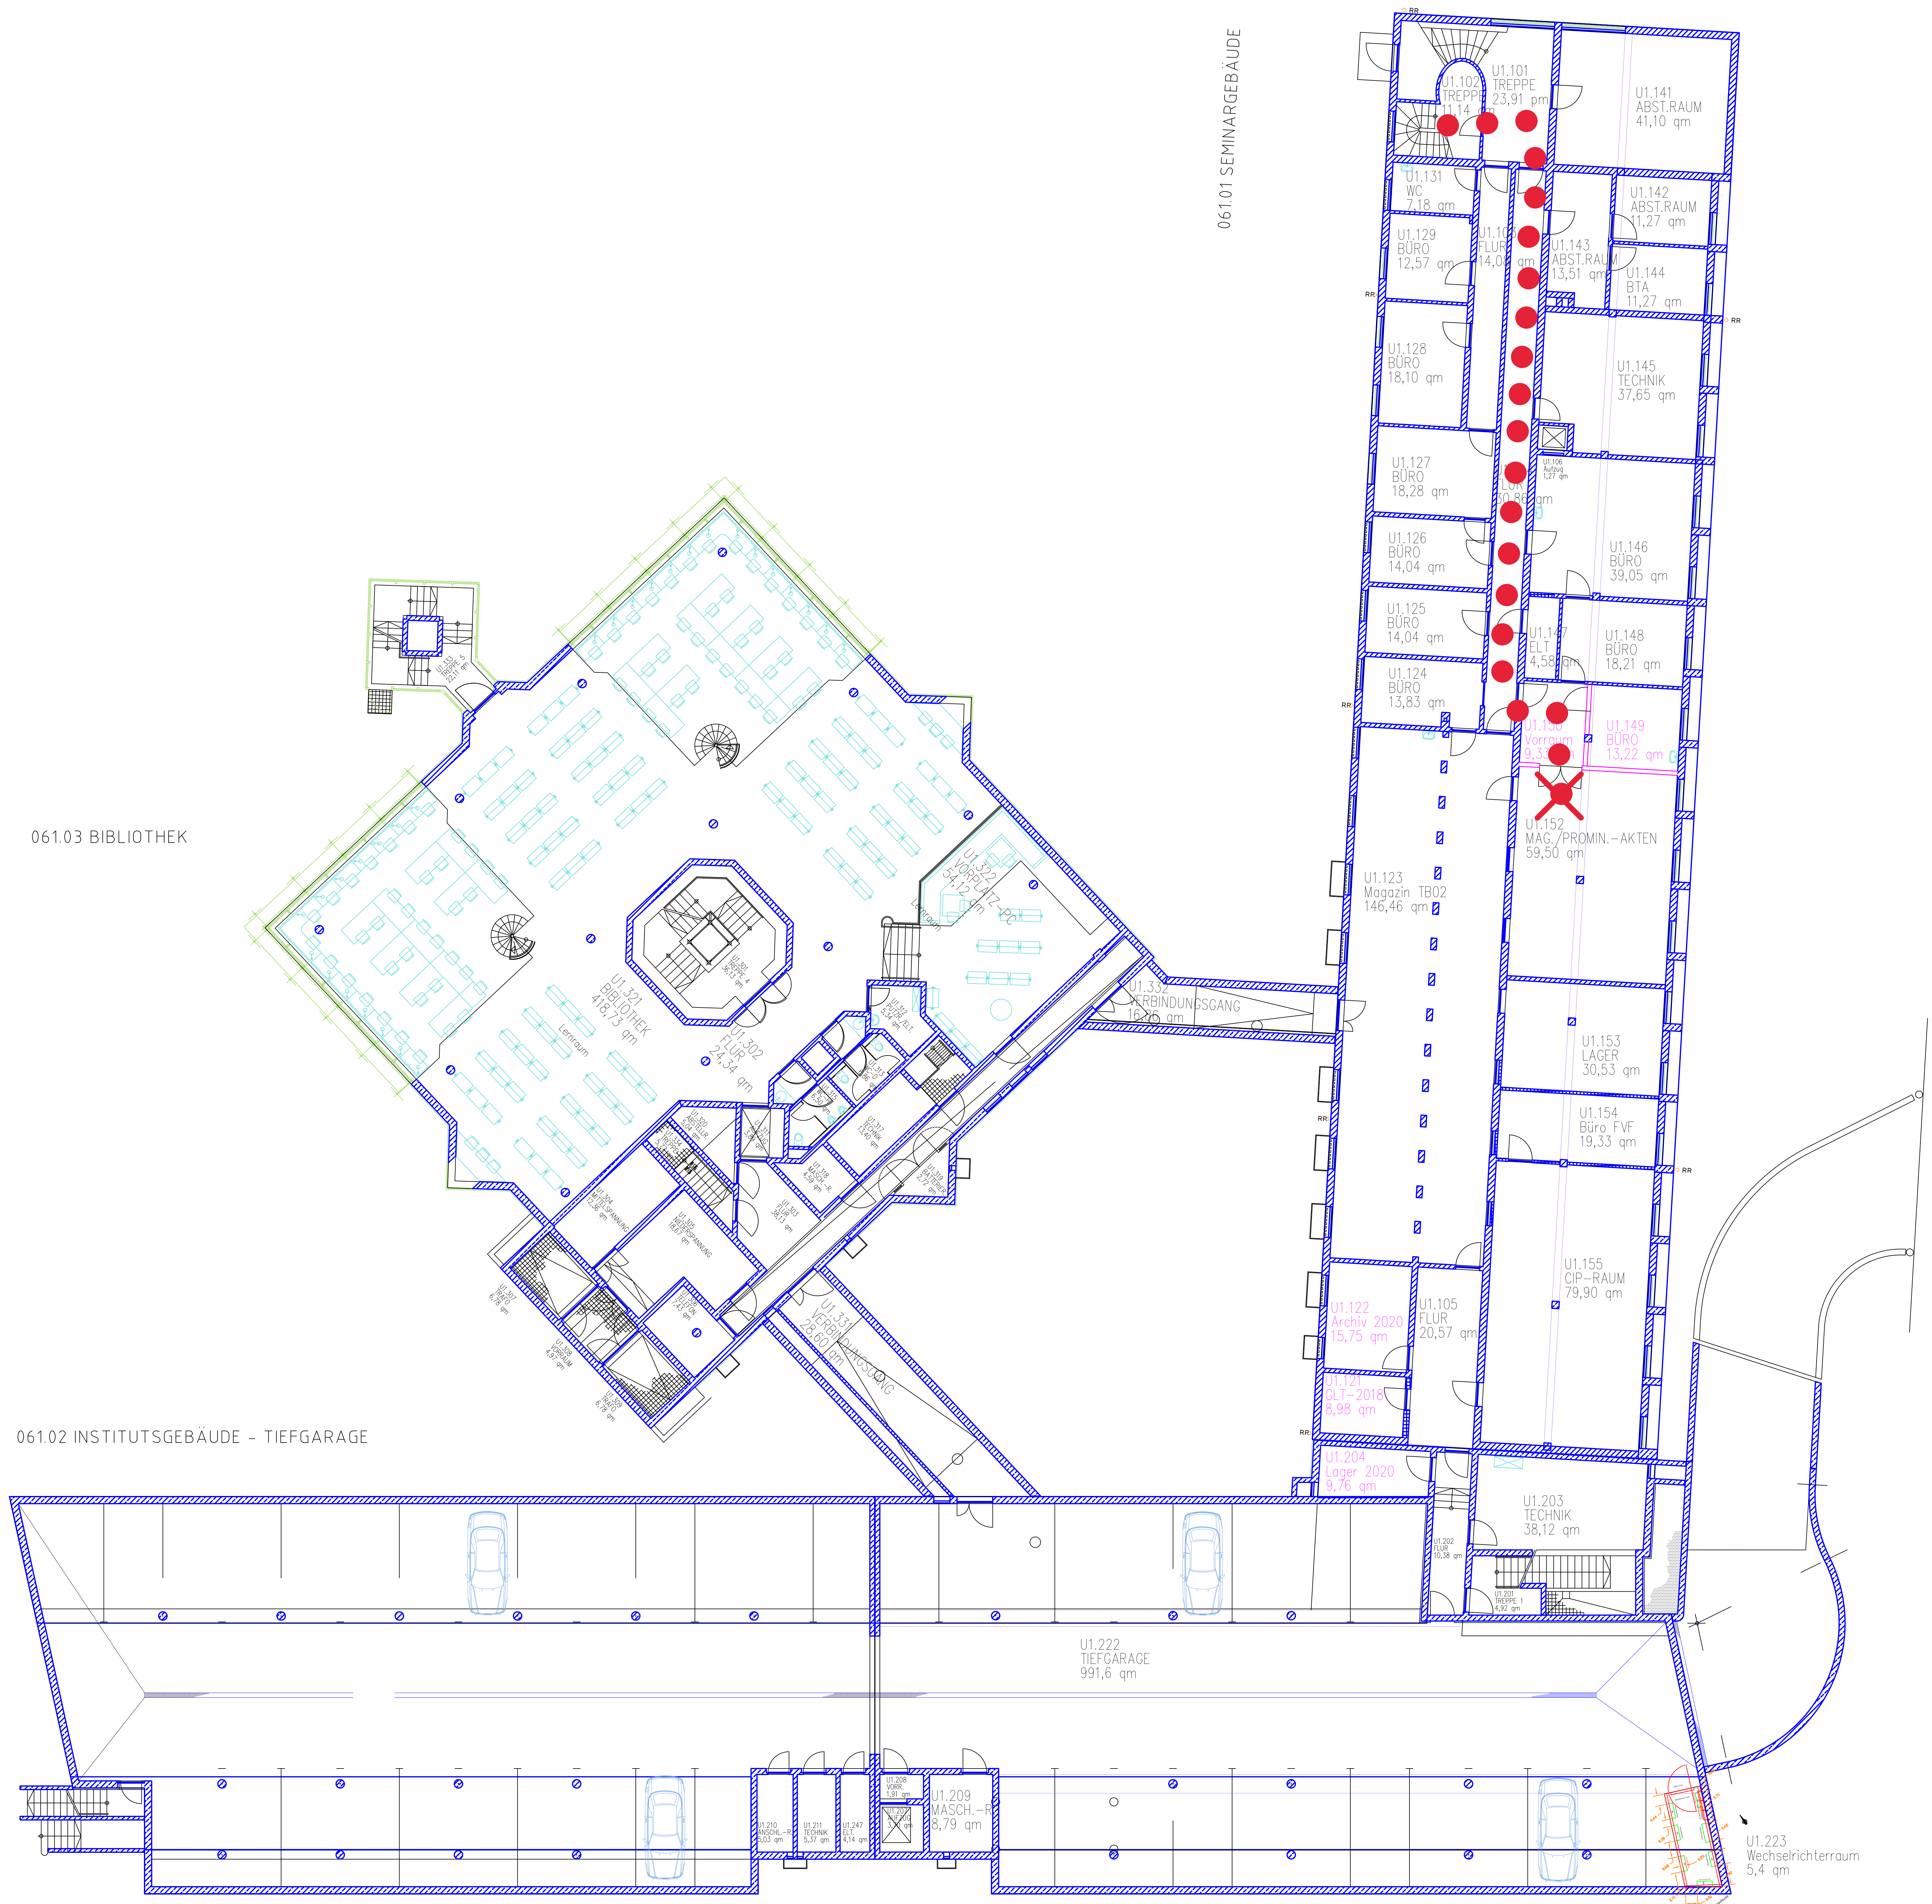

061.03 BIBLIOTHEK


061.02 INSTITUTSGEBÄUDE - TIEFGARAGE

061.01 SEMINARGEBÄUDE

FREISTAAT BAYERN		STAATLICHES BAUAMT ERLANGEN-NÜRNBERG			
SCHILLERPLATZ 18, 91054 ERLANGEN, TEL. 09131/629340, FAX 09131/6293377, E-MAIL: postamt@bau.erlangen.de					
JURIDICUM: SEMINAR-, INSTITUTS-, BIBLIOTHEKSGEBÄUDE				15061.01-03	
KOCHSTRASSE 2, SCHILLERSTRASSE 1				85300/1995/22/1-3	
91054 ERLANGEN					
GRUNDRISS 1. UNTERGESCHOSS				BESTAND	
M 1:100					
MASSSTAB	KAPITEL	GEZEICHN.	GEZ. NR.	STAND	PLOTTENTITEL
1:100	00000000	SCHNEIT	01/03/01	28.02.2007	22/02/1
DATEI	PLANNR./INDEX				XXX
FAU06100.U1					4.001

061.03 BIBLIOTHEK

061.02 INSTITUTSGEBÄUDE

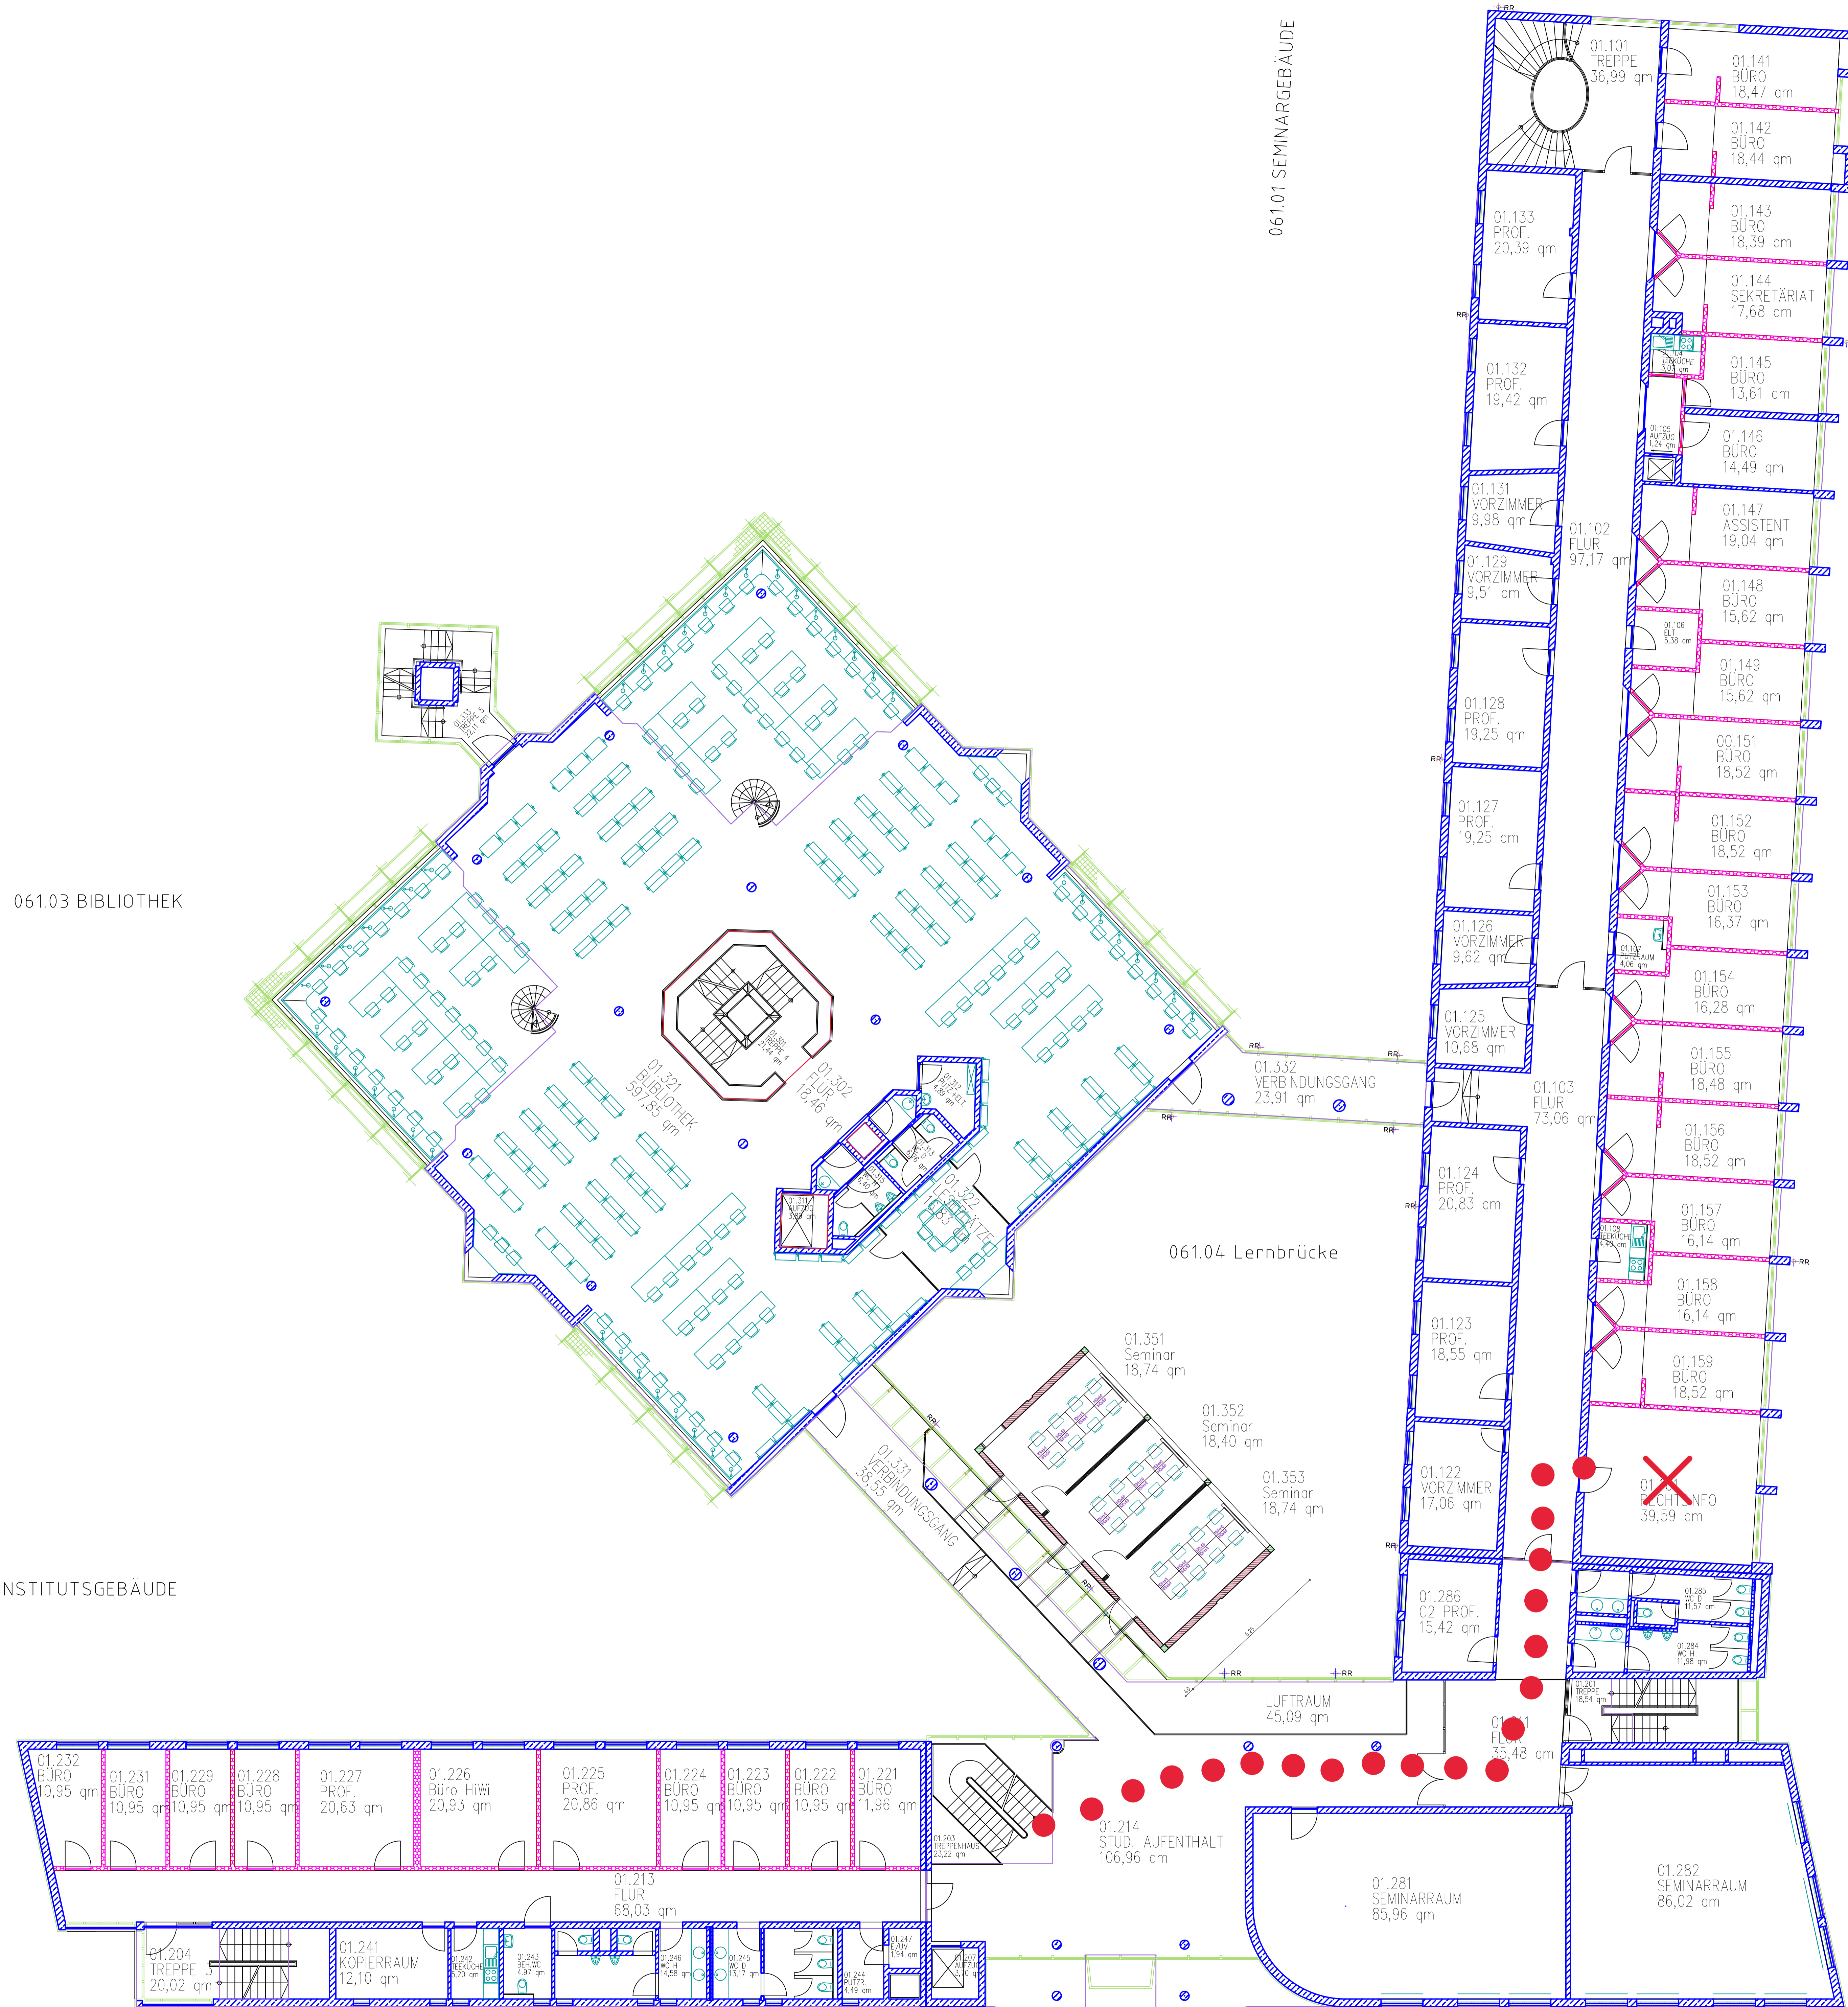

FREISTAAT BAYERN  
STAATLICHES BAUAM ERLANGEN-NÜRNBERG


BOHLENPLATZ 19, 91054 ERLANGEN, TEL. 09131 14294-0, FAX 09131 14294-377, E-MAIL: poststelle@bauam.erlangen.de

JURIDICUM: SEMINAR-, INSTIUTS-, BIBLIOTHEKSGBÄUDE 15061.01-03  
KOCHSTRASSE 2, SCHILLERSTRASSE 1 85300/1995/22/1-3  
91054 ERLANGEN

GRUNDRISS 1.OBERGESCHOSS BESTAND

M 1:100

MASSSTAB	KAPITEL	GEZEHN	STAND	PLOTTUM	SONSTIGES
00000000	00000000	SCHMIDT	00.00.00	01.01.2013	13.02.10
DATEI					PLANNR./INDEX
FAU06100.01					4.003

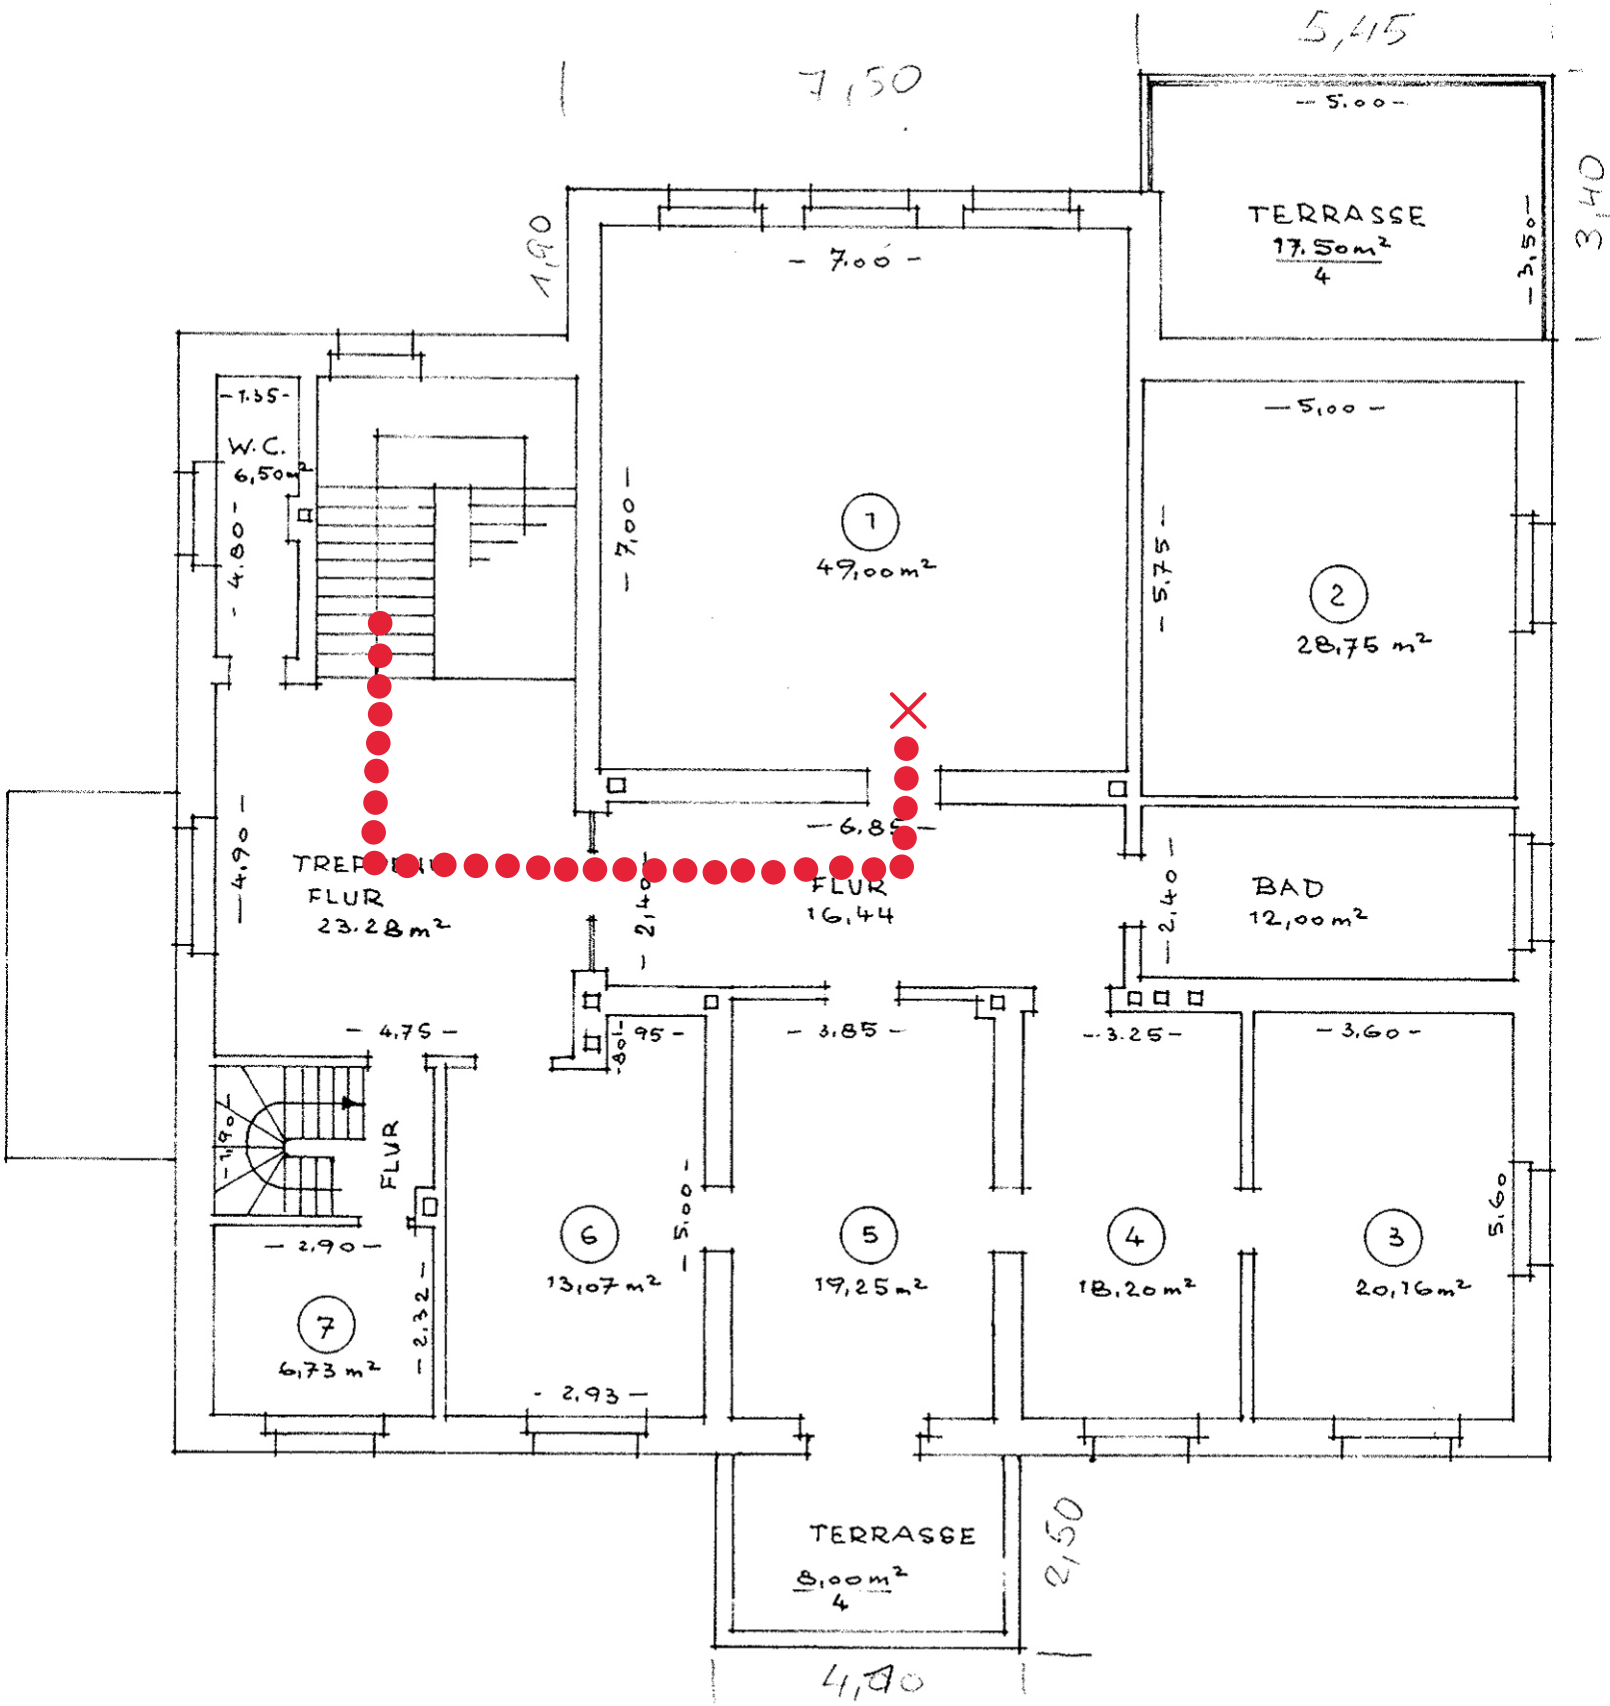

063.01 - 01 OG  
 Hindenburgstraße 34

